




MIEJSCOWY PLAN ZAGOSPODAROWANIA PRZESTRZENNEGO
OBSZARU DZIELNICY MURCKI W KATOWICACH

ZALĄCZNIK NR 2 DO UCHWAŁY NR RADY MIASTA KATOWICE Z DNIA

Skala: 1:1000

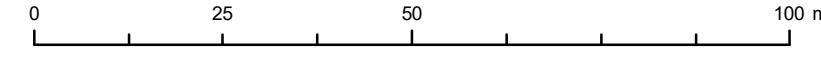

ARKUSZ E6

