




# MIEJSCOWY PLAN ZAGOSPODAROWANIA PRZESTRZENNEGO OBSZARU DZIELNICY MURCKI W KATOWICACH

ZALĄCZNIK NR 2 DO UCHWAŁY NR ..... RADY MIASTA KATOWICE Z DNIA .....

Skala: 1:1000

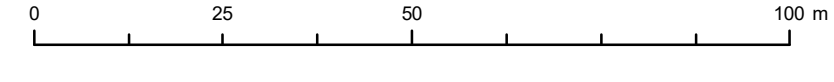

# ARKUSZ H7

